

DEPARTEMENT

(83)

MAIRIE

COMMUNE


SERVICE DU PLAN

SEILLONS PLANS CADASTRE 2012

Echelle: 1/2000

EXTRAIT DU PLAN CADASTRAL

Section: D_, Feuille 03

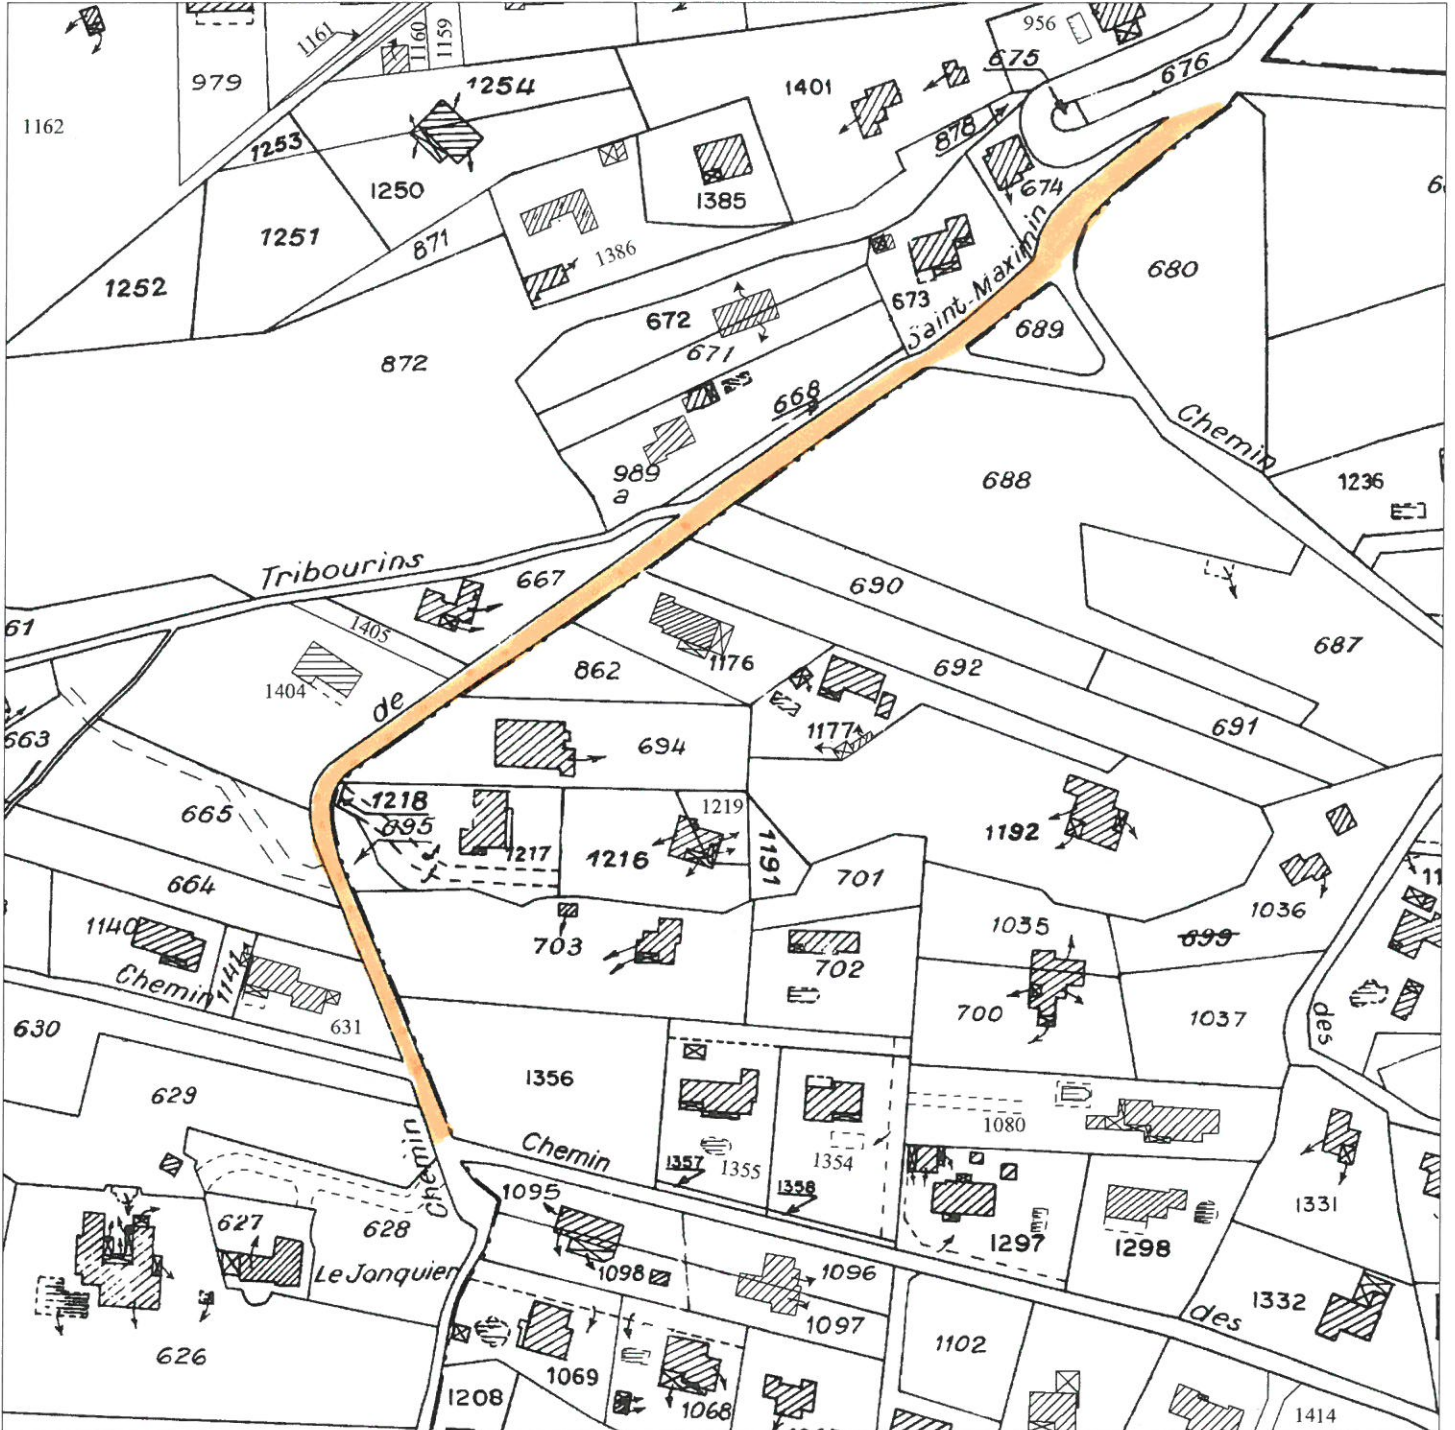

Le présent extrait est :

GRATUIT !

Cachet:



le 11/01/2018

Signature