










Métré

-  Bordures haute
-  Bordures basse
-  Bordures biaise
-  Caniveau CC1
-  Enrobés
-  Espace vert

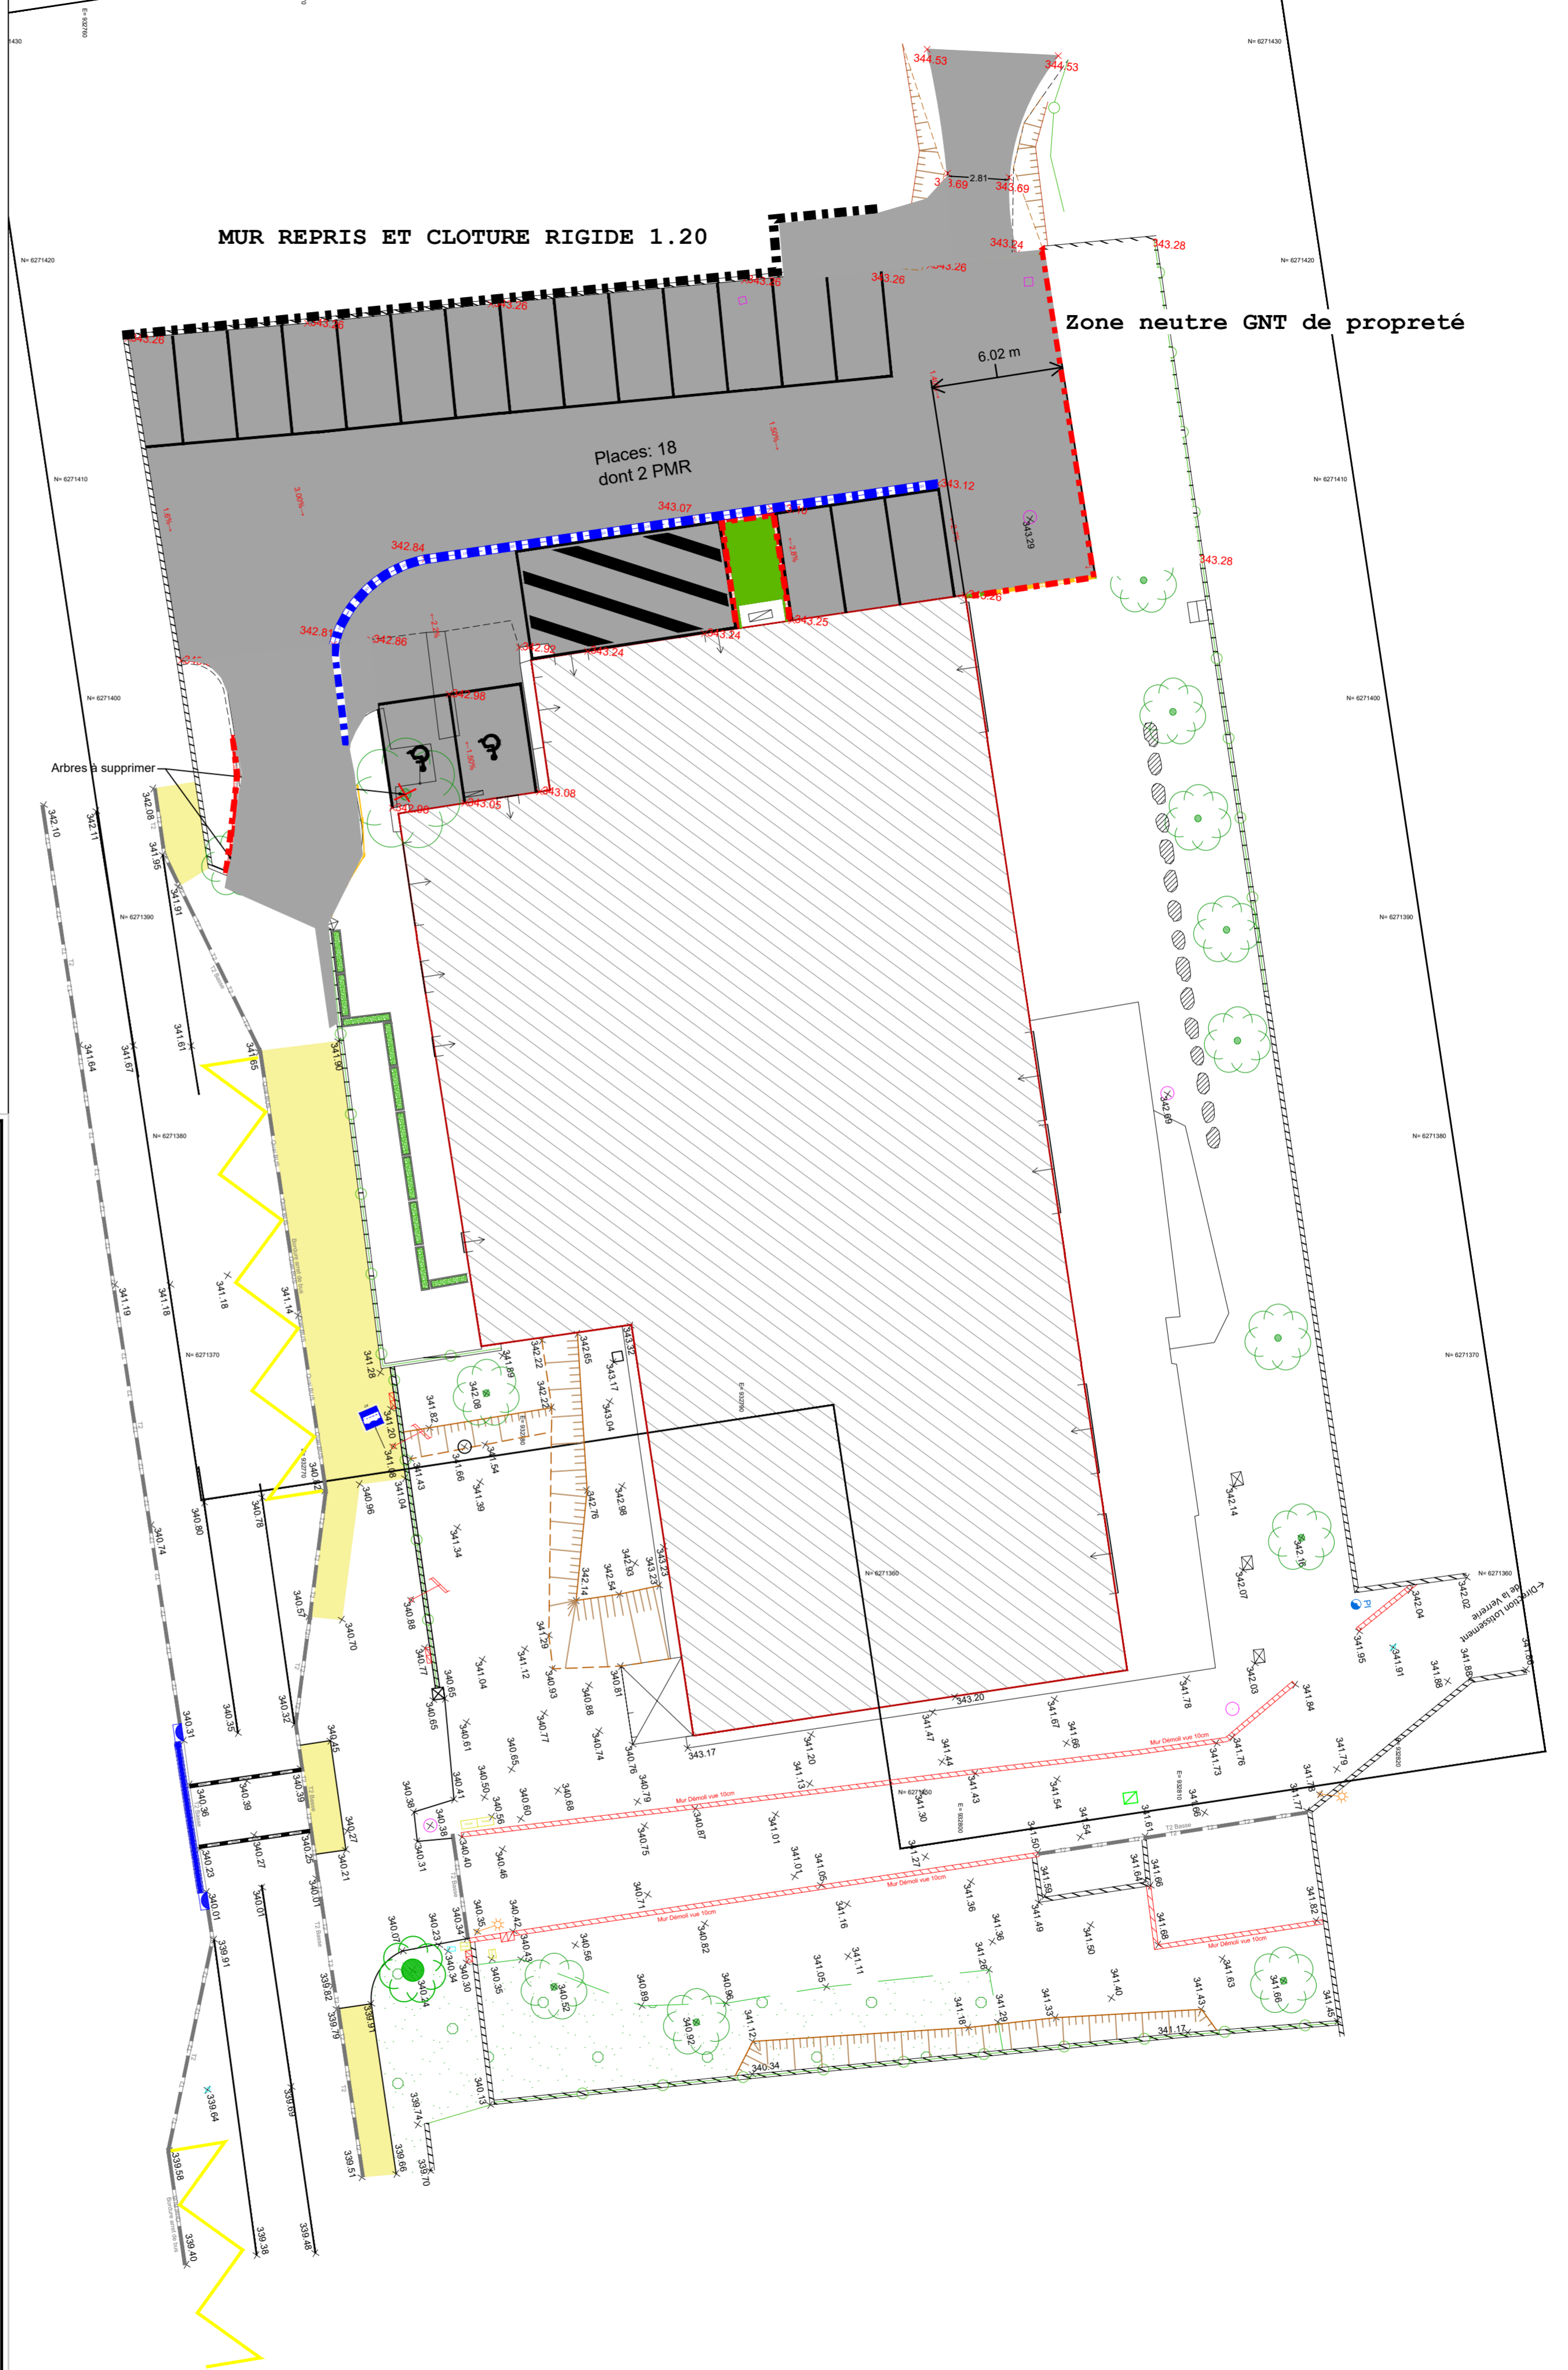

<p>Document réalisé par :</p>  <p>TEC AGENCE D'ARCHITECTURE URBAINES ET D'AMÉNAGEMENT</p>	<p>Adresse :</p> <p>TEC Agence d'AIX-EN-PROVENCE Immeuble "MERCURE C" 485, Rue Marcellin BERTHELOT 13290 AIX-EN-PROVENCE</p>	<p>Client :</p>  <p>EIFFAGE ROUTE</p> <p>Adresse :</p> <p>EIFFAGE Zone Industrielle "CONSACS" 83170 BRIGNOLES</p>
---	---	---

Ville de SEILLONS (83)

PARKING PHARMACIE

Projet Plan Topographique Vue en plan

Echelle : 1/200

Nom du fichier : TEC-XREF- PARKING PHARMACIE -Projet.dwg

Indice	Date émission	Etabli par	Vérifié par	Approuvé par	Nature de la modifications
A	08/01/2024	RBY			Première diffusion

N° d'affaire	Noms	N° doc	Emetteur	Type	Lot N°	Catégorie	Zone	Indice
XXXX	XXXX	XXXX	TEC AIX	XXXX	XXXX	XXXX	XXXX	A